DEUTSCHER SCHULL ATTA

HEIMATTEIL GAU OS PREUSSEN

BEARBEITET IN DER KA GEORG WESTERMA PHISCHEN ANSTALT
RAUNSCHWEIG

Eigentum der .

Plantsio


1942

Tito


HERAUSGECEBEN VON DER

REICHSSTELLE FÜR DAS SCHUL- UND UNTERRICHTSSCHRIFTTUM .

AUSLIEFERUNG: GEORG WESTERMANN, BRAUNSCHWEIG, BERLIN, HAMBURG

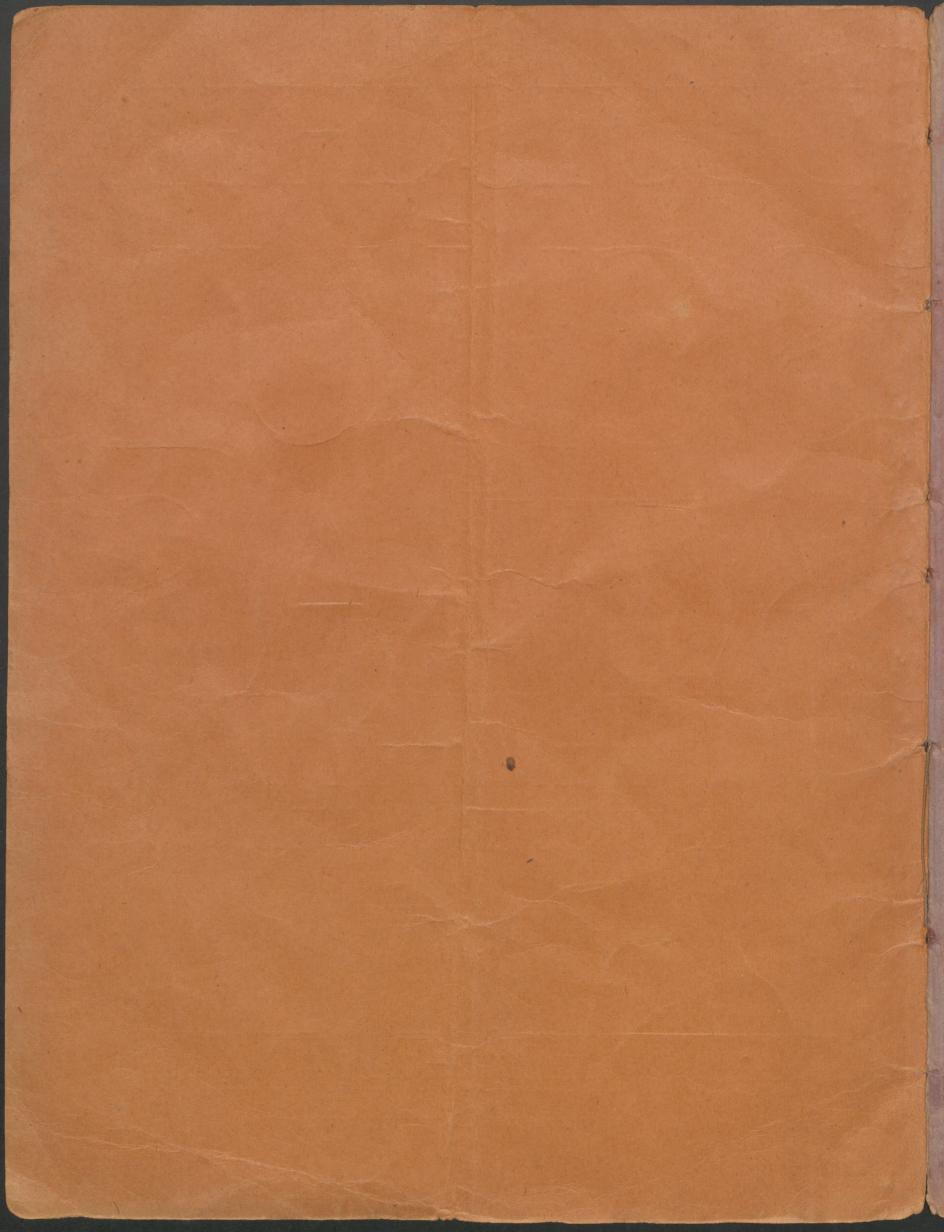

Vom Bild zur Karte – Maßstabsverjüngung

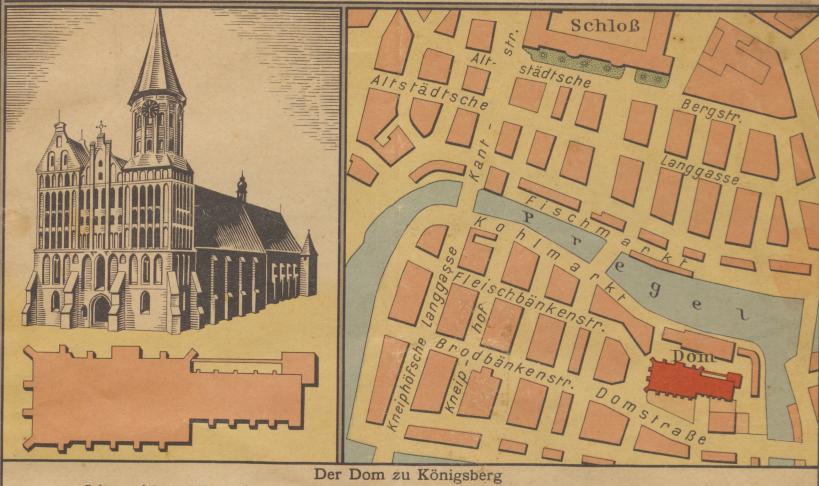


Seitenansicht und Grundriß


Plan von Dom und Altstadt Maßstab 1:5000 2


Manderbaum 00008

Plan der Innenstadt von Königsberg

Maßstab 1:15000 0 50 100 200 300 Meter

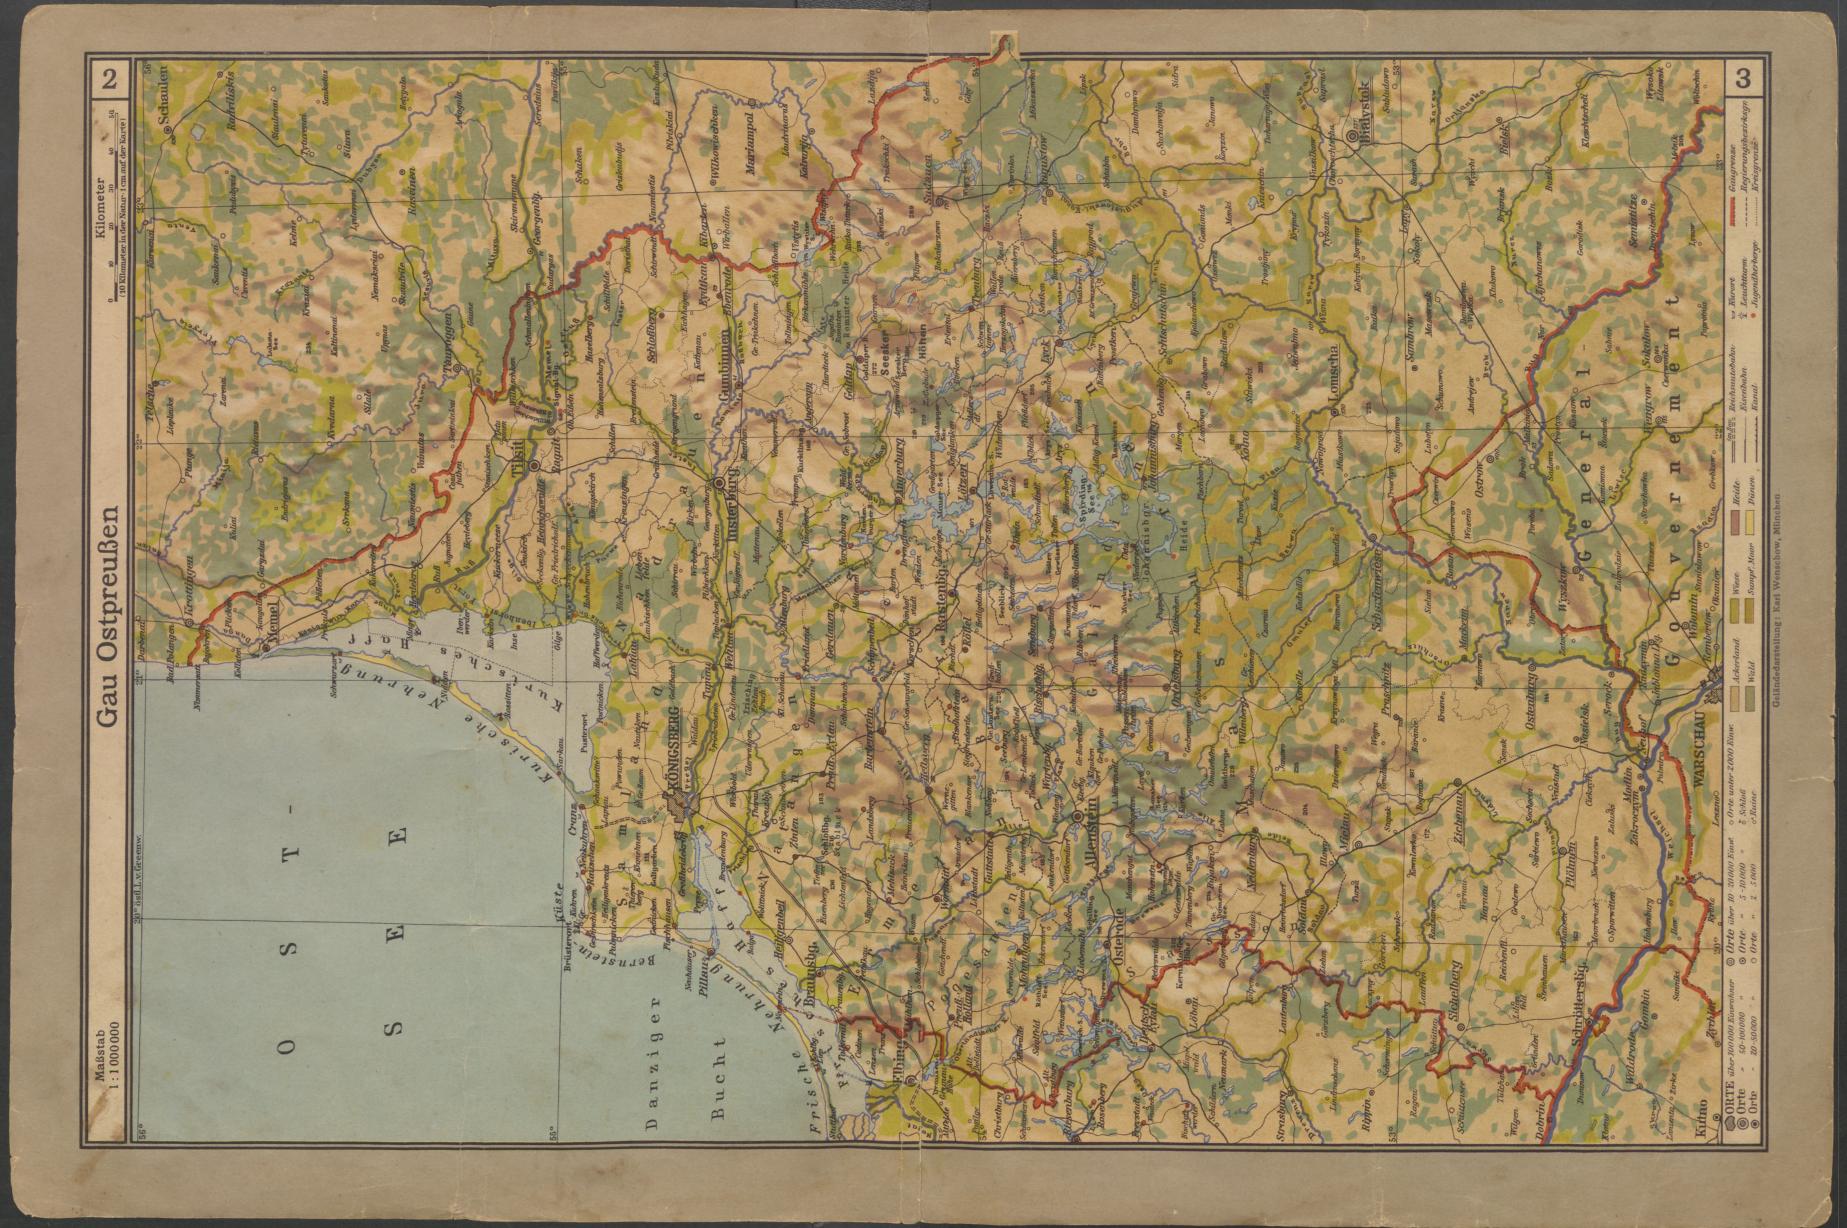


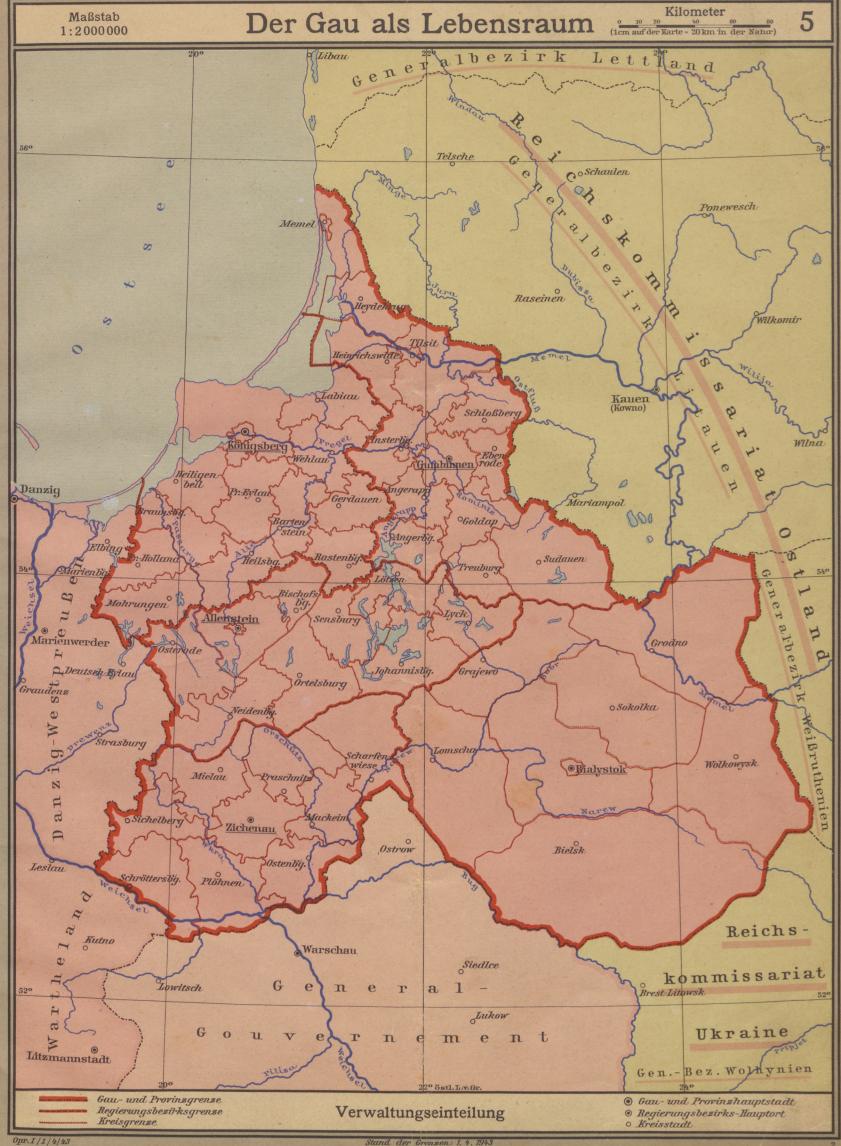

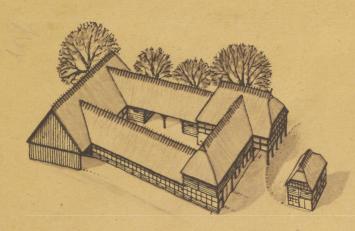


Vierkanthof aus dem Ermland

Wohnhaus mit ostdeutscher Vorlaube. Grundrißanordnung und Fachwerkausbildung nach niederdeutscher Art

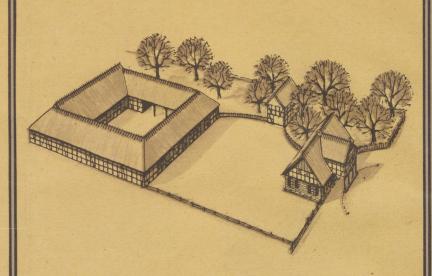

Vierkanthof im Ermland und Oberland

Jüngere Entwicklungsstufe mit freistehendem Vorlaubenhaus.
In der Fachwerkausbildung oft mitteldeutsche Einflüsse

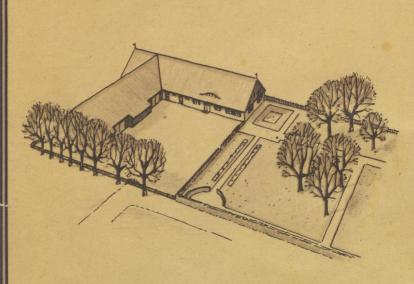

Winkelhof aus der Tilsiter Niederung


Typische Hofanlage der Holländer (Mennoniten), wie sie auch in der Weichselniederung und im Weichseldelta anzutreffen ist.

Durch friesische Baugedanken beeinflußt



Masurisches Gehöft

Mitteldeutsche Hofanlage mit Torhaus. Wohnstallhaus mit Giebelstützen

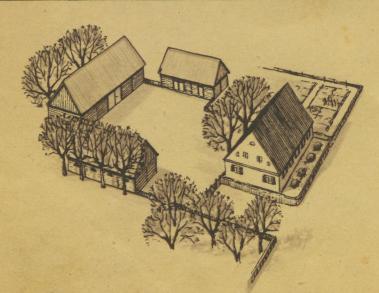

Hof aus dem Reg.-Bez. Gumbinnen

Offenes Viereck in sehr regelmäßiger Anordnung. Wohnhaus oft in massiver Bauweise



Memelländisches Gehöft

Der Ursprung aus der ostgermanischen Zwiehofanlage (Wohnhof und Wirtschaftshof) ist noch deutlich erkennbar. Am Wohnhaus starker Hang zur Ausschmückung durch Farbe und Zierformen




Platzgassendorf
(Alle Straßen laufen auf dem in der Mitte des Dorfes liegenden Platz zusammmen)




Dorf mit Ausbauten

(Der Ausbau von Höfen hat die Schrumpfung des Dorfes verursacht)

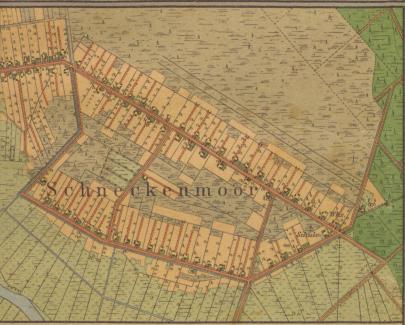


Straßendorf

(Die Höfe liegen an einer oder an beiden Seiten der Straße)

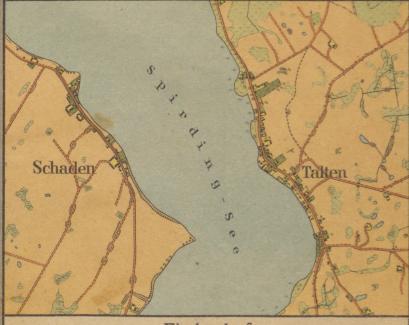

Fischerdorf

(Die kleinen Höfe der Fischer liegen unmittelbar am Wasser)

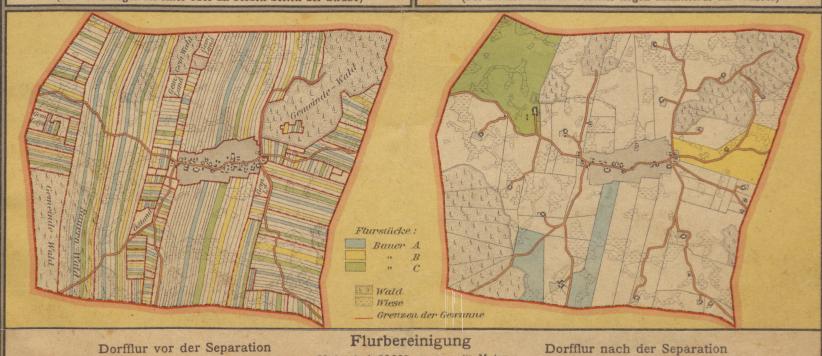

Maßstab 1:35000 - 500 Meter



